

АС **ИНЖИНИРИНГ**

ЭСКИЗНЫЙ ПРОЕКТ

*Благоустройство территории
в с. Терса
Еланского района
Волгоградской обл.*

+7 (8442) 965-023

+7 (8443) 459-023

www.as-eng.ru

info@as-eng.ru


г.Волжский, ул. Александрова, 18А, офис 14

Ситуационный план. Схема благоустройства территории в с.п. Терса, Еланского муниципального района.



Место проектируемого объекта благоустройства

Участок благоустройства.

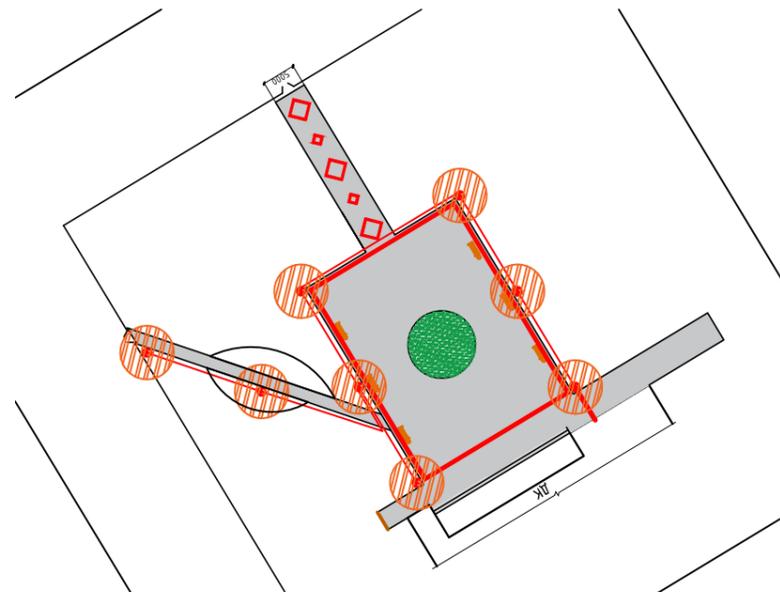


Условные обозначения

— - граница территории проектируемого благоустройства

						Волгоградская область, Еланский район, сельское поселение Терса			
Изм.	Кол. уч.	Лист	№ док.	Подп.	Дата	Благоустройство территории	Стадия	Лист	Листов
Разраб.				Бакаев			П	1	7
Проверил				Приходько		Ситуационный план. Схема благоустройства территории в с.п. Терса, Еланского района			
									

Схема благоустройства территории сельского поселения Терса Еланского муниципального района

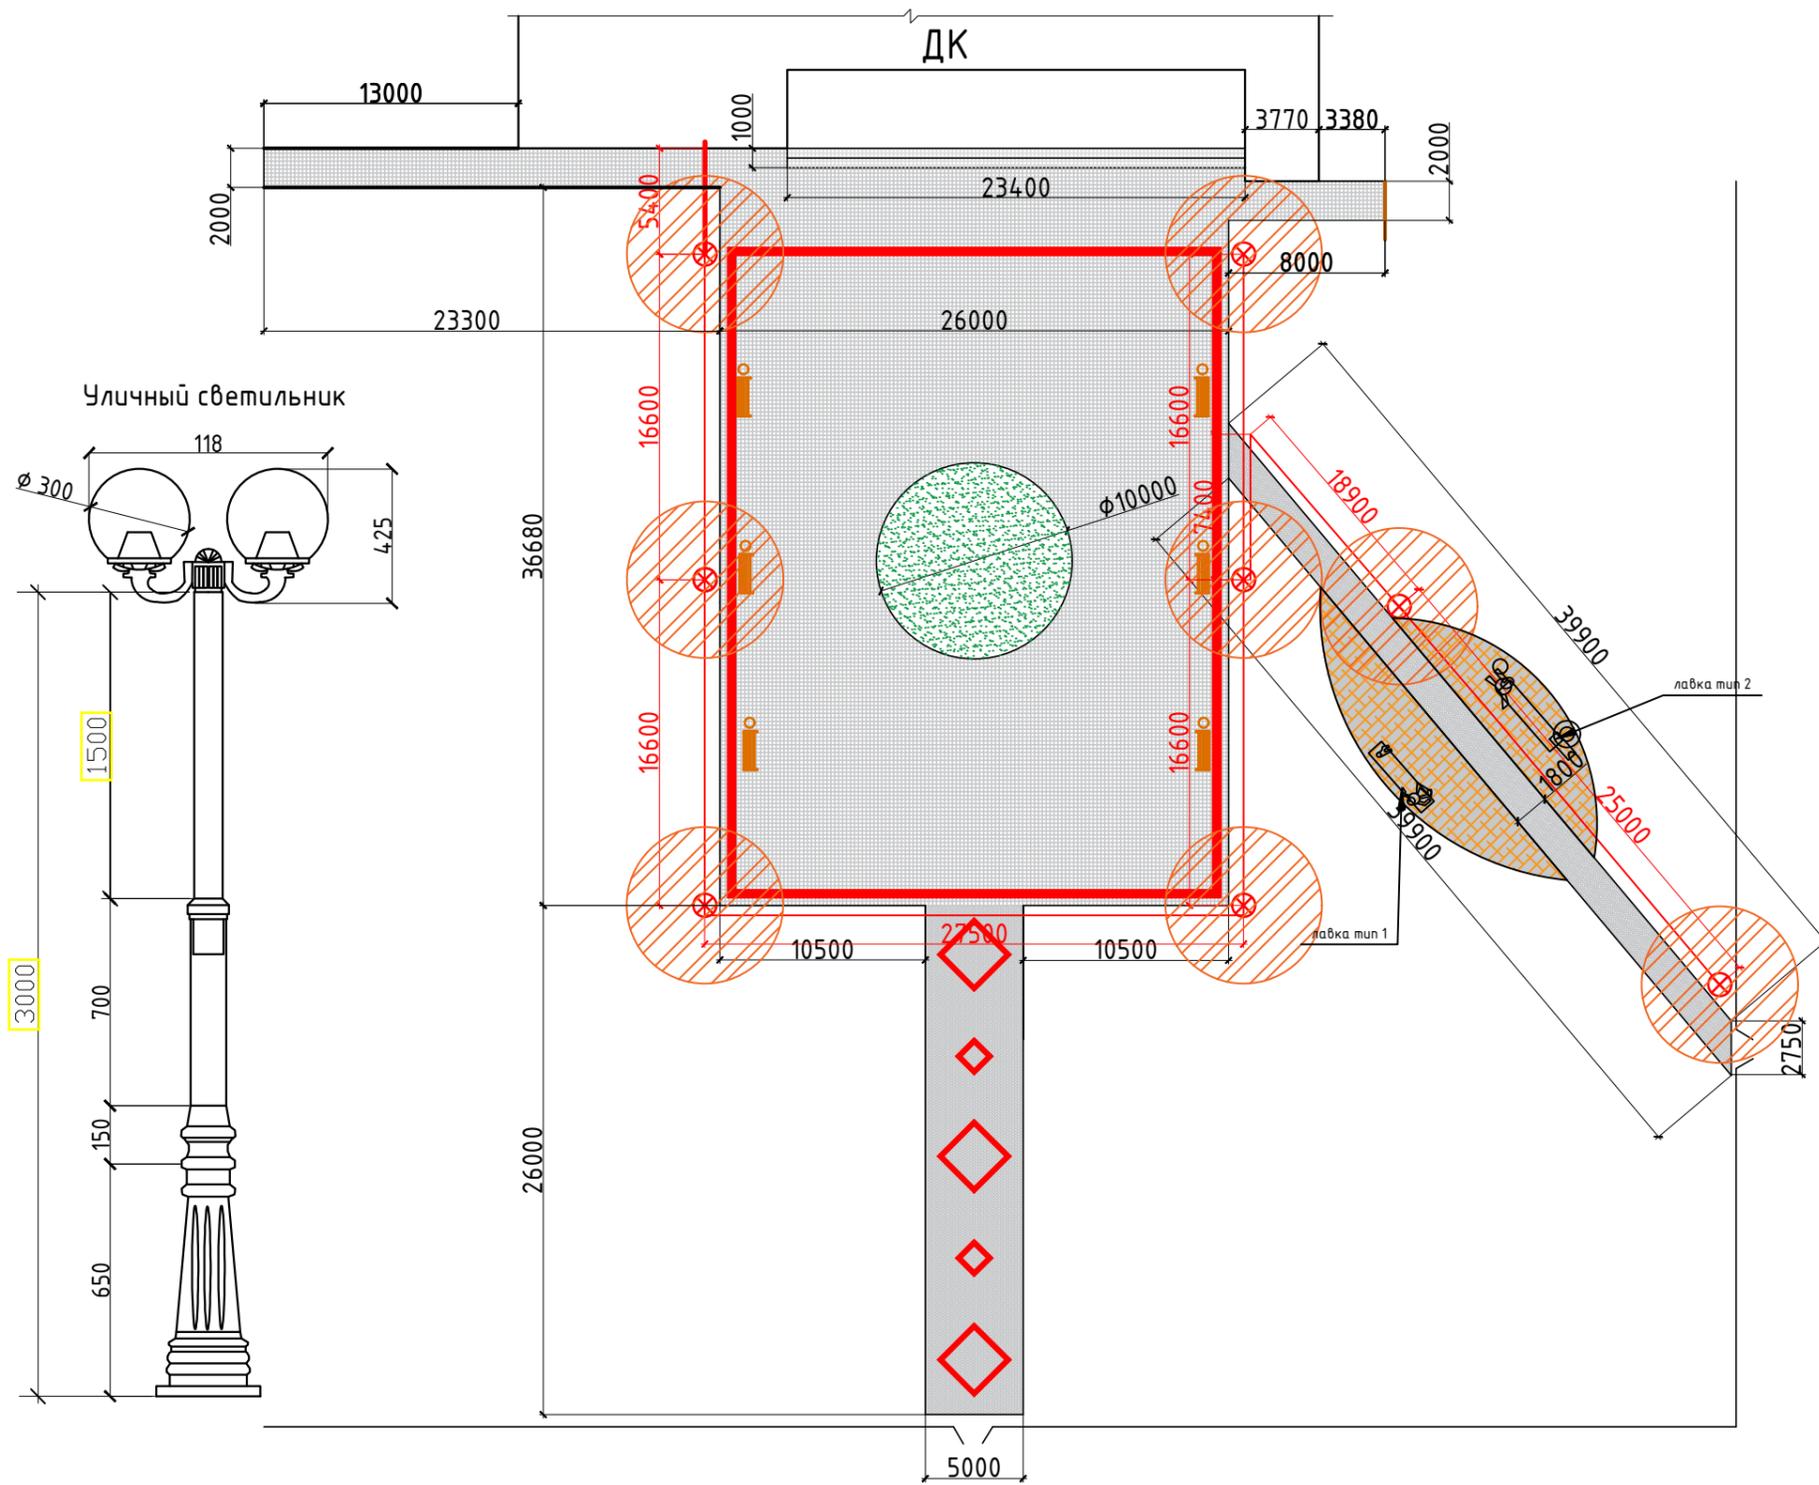

Обозначение	Наименование	Ед. изм.	Кол-во	Примеч.
	Плитка тротуарная	м ²	1265,55	
	Ограждение	м	160	
	Газонный бортовой камень	м	306	
	Дорожный бортовой камень	м	11	
	Шарнирный бортовой камень	м	71,1	
	Клумба	м ²	78,5	
	Светильник	шт	7	
	Скамья	шт	6	
	Чрна	шт	6	
	Кабель	м	170,4	
	Лавка тематическая	шт	2	

Лавка тематическая тип 2




Лавка тематическая тип 1




Скамья с урной




						Волгоградская область, Еланский район, сельское поселение Терса			
Изм.	Кол. уч.	Лист	№ док.	Подп.	Дата	Благоустройство территории	Стадия	Лист	Листов
Разработал	Бакаев						П	2	
Проверил	Приходько					Генеральный план			

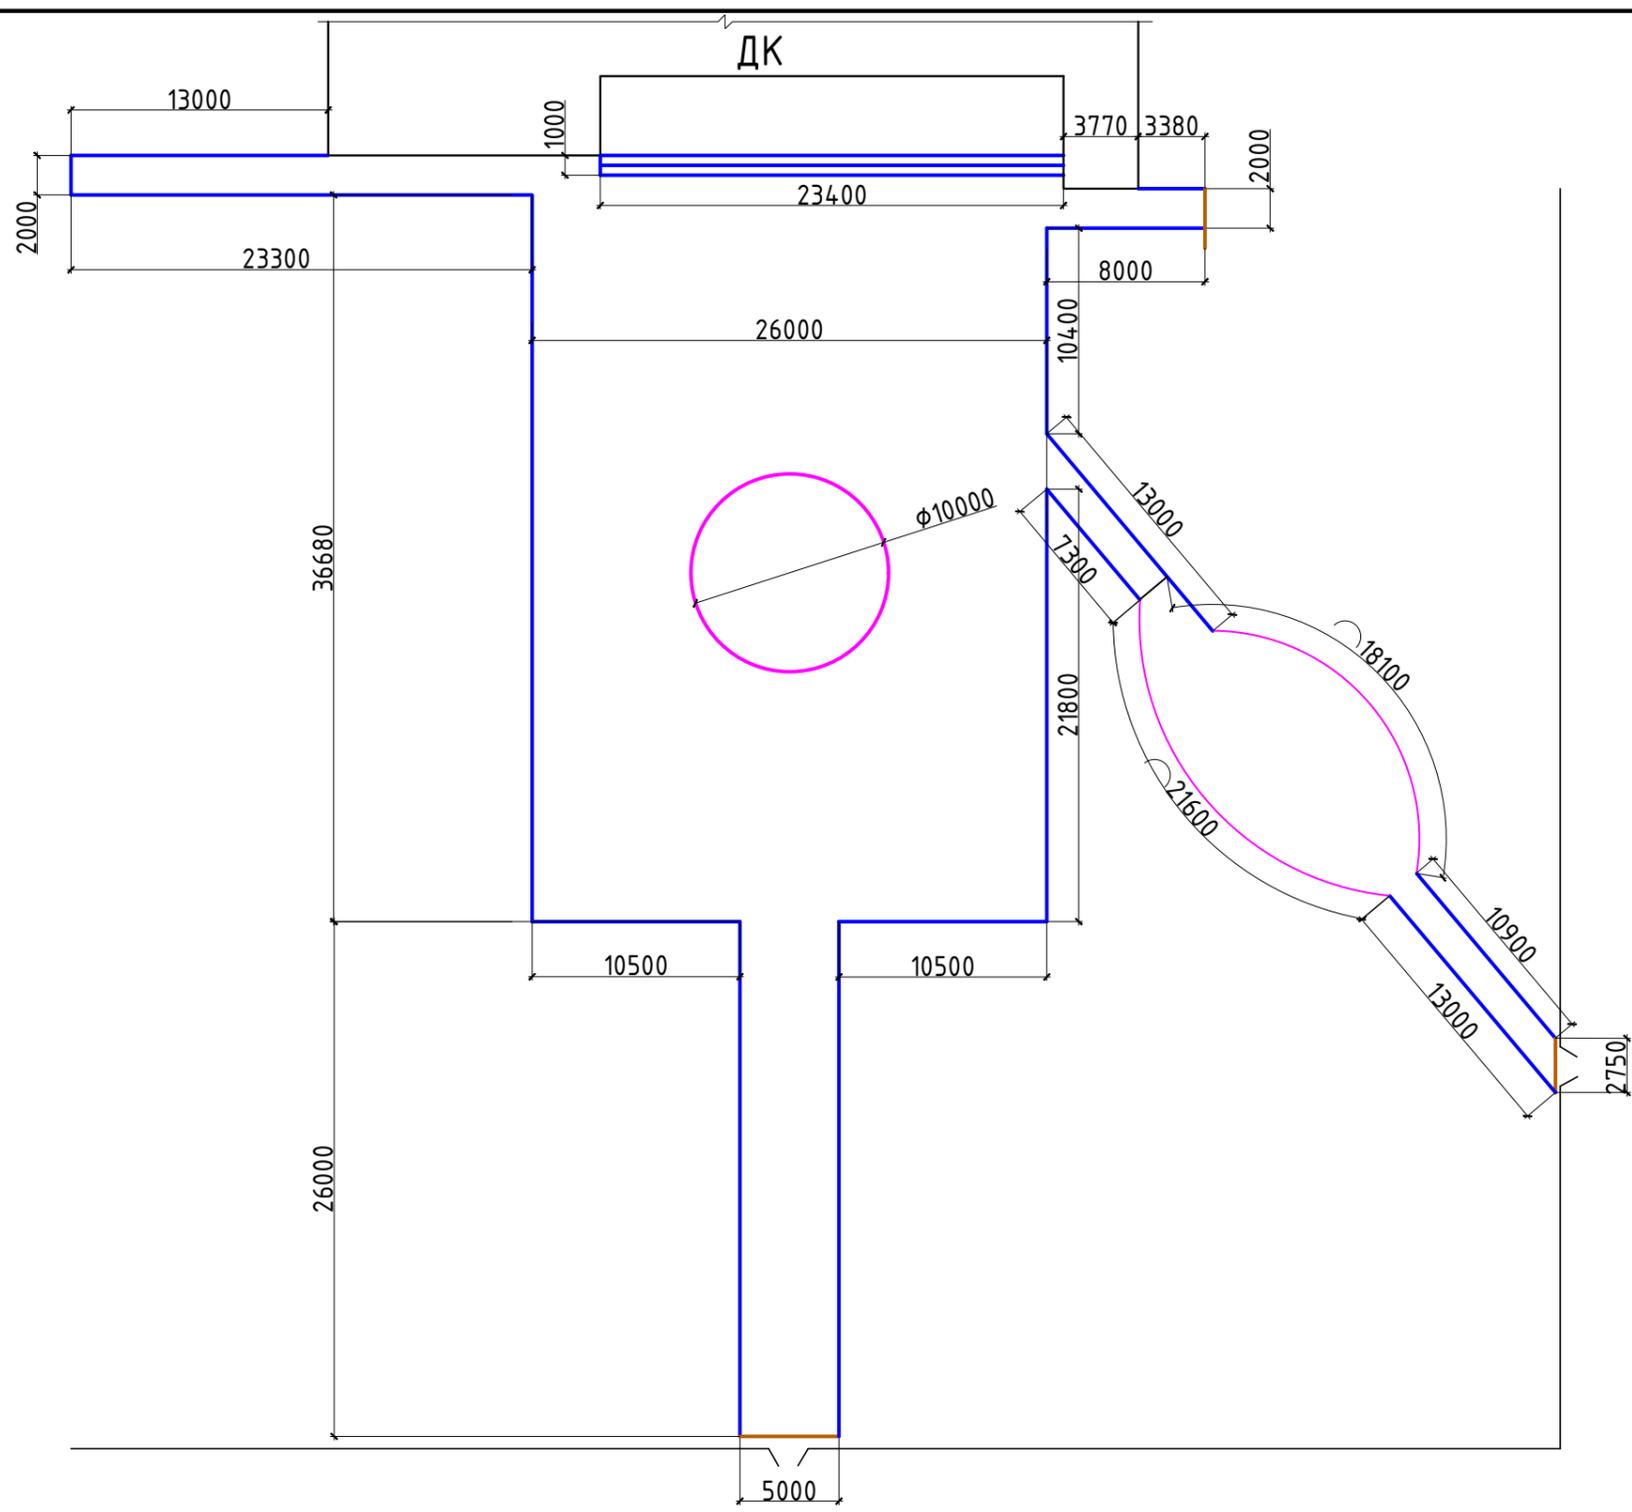


Обозначение	Наименование	Ед. изм.	Кол-во	Примеч.
	Газонный бортовой камень	м	306	
	Дорожный бортовой камень	м	10	
	Шарнирный бортовой камень	м	71,1	
	Песчаное основание	м ³	3,57	
	Бетон В 15	м ³	7,71	

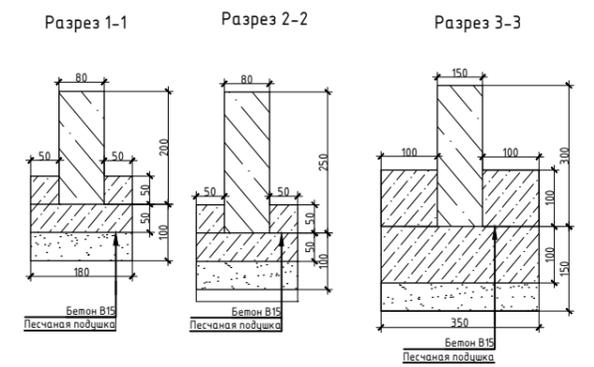


						Волгоградская область, Еланский район, сельское поселение Терса				
Изм.	Кол. уч.	Лист	№ док.	Подп.	Дата	Благоустройство территории		Стадия	Лист	Листов
Разработал	Бакаев							п	3	
Проверил	Приходько					Схема устройства бортовых камней				
								Формат А3		

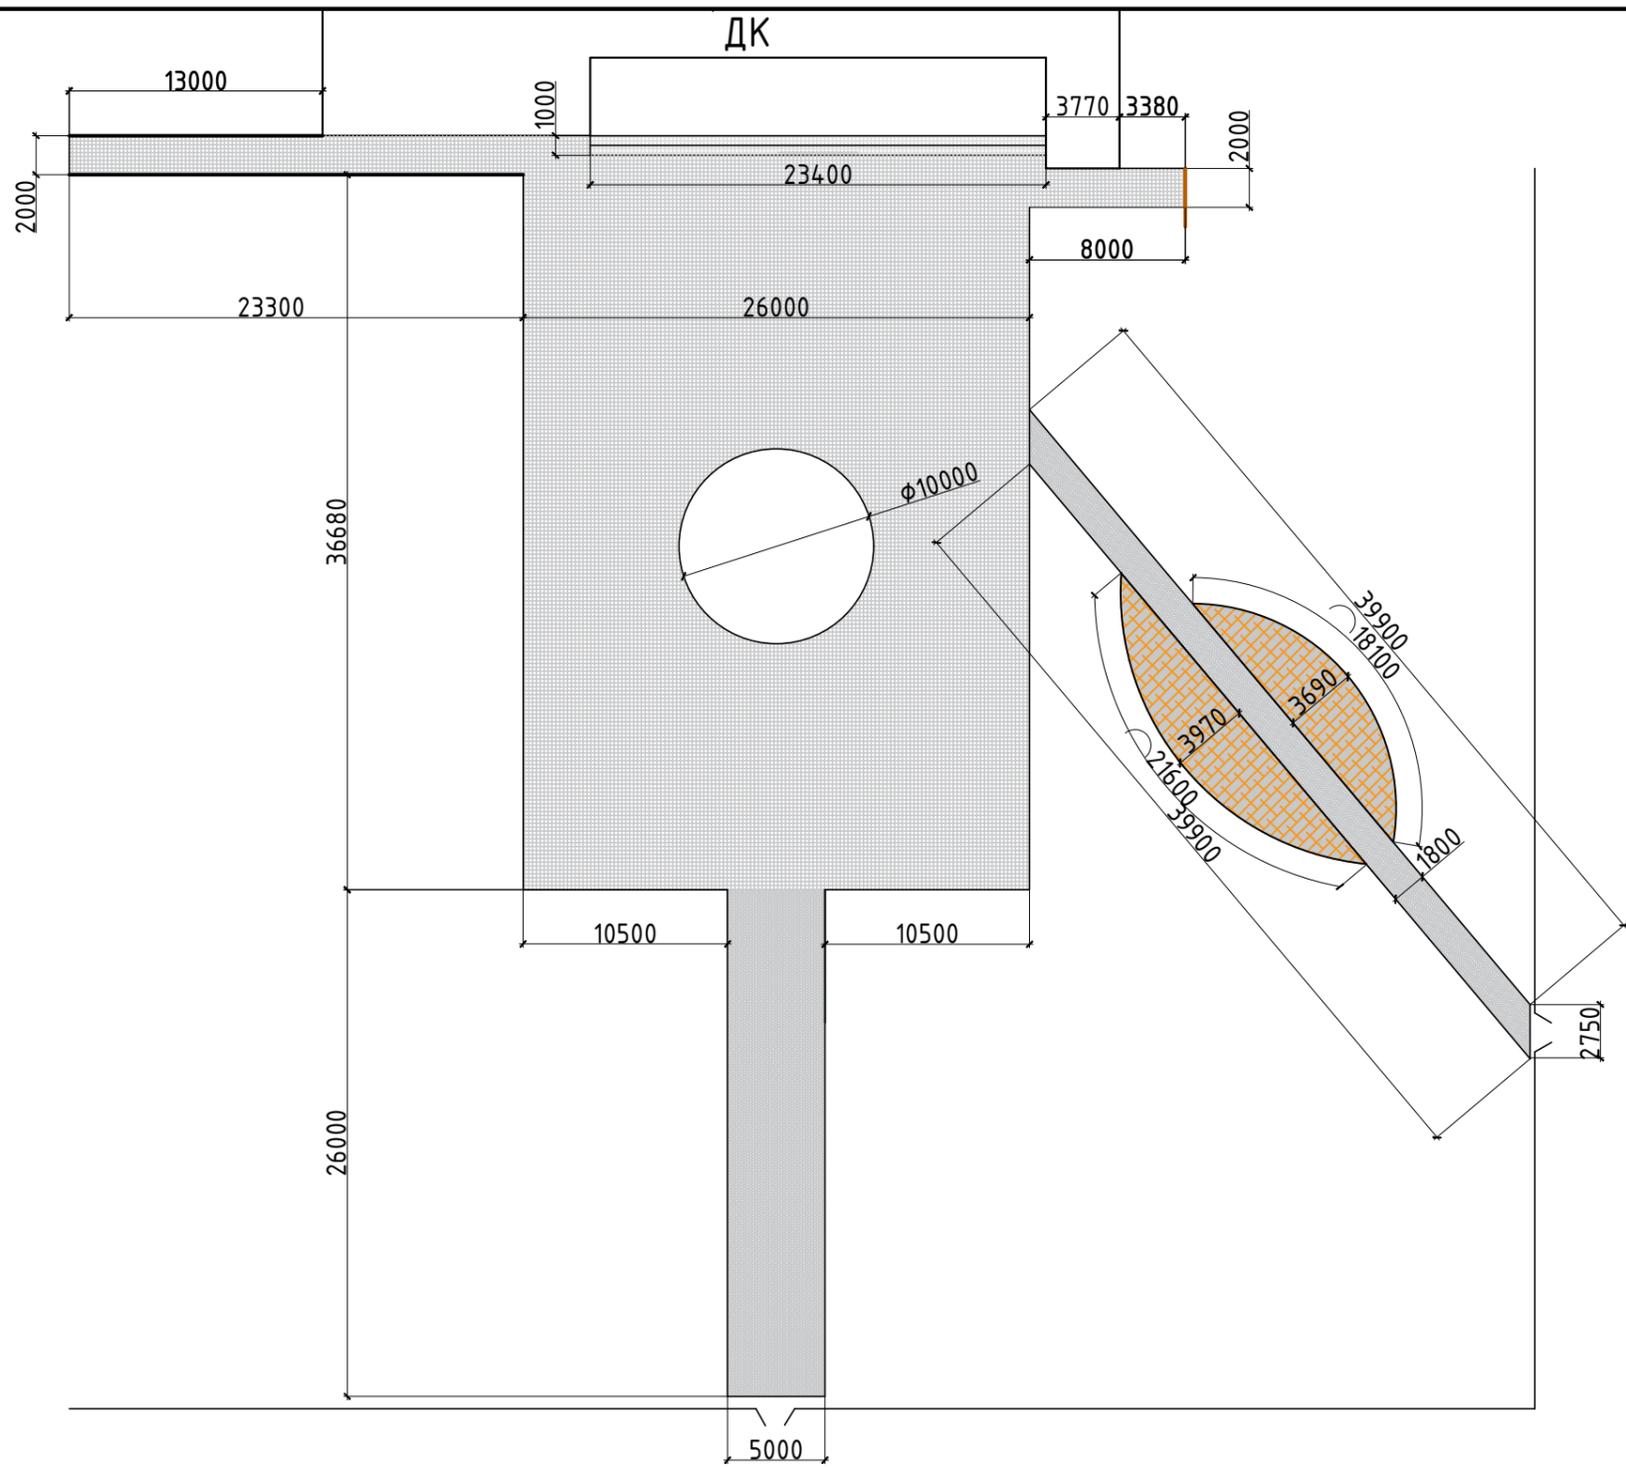



Обозначение	Наименование	Ед. изм.	Кол-во	Примеч.
	Тротуарной плитки	м ²	1171,32	
	Тротуарная плитка (старый город)	м ²	94,23	
	Пескоцементная смесь t=40 мм	м ³	50,62	
	Песчаная подушка t=200 мм	м ³	253,11	

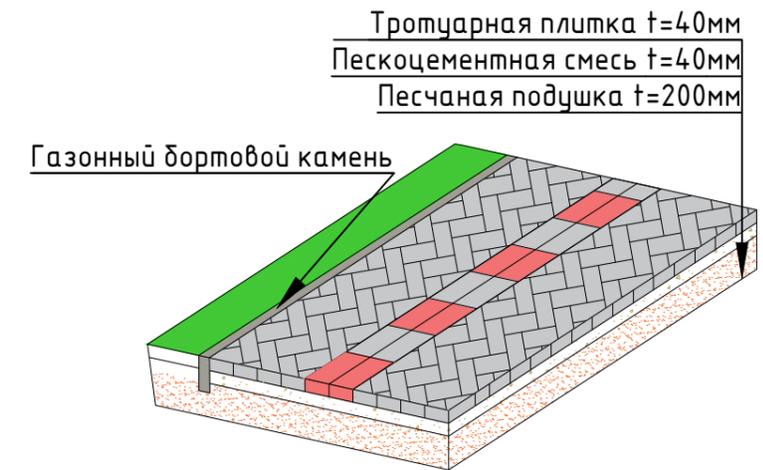

						Волгоградская область, Еланский район, сельское поселение Терса			
Изм.	Кол. уч.	Лист	№ док.	Подп.	Дата	Благоустройство территории	Стадия	Лист	Листов
Разработал	Бакаев						п	4	
Проверил	Приходько					Схема устройства тротуарной плитки			

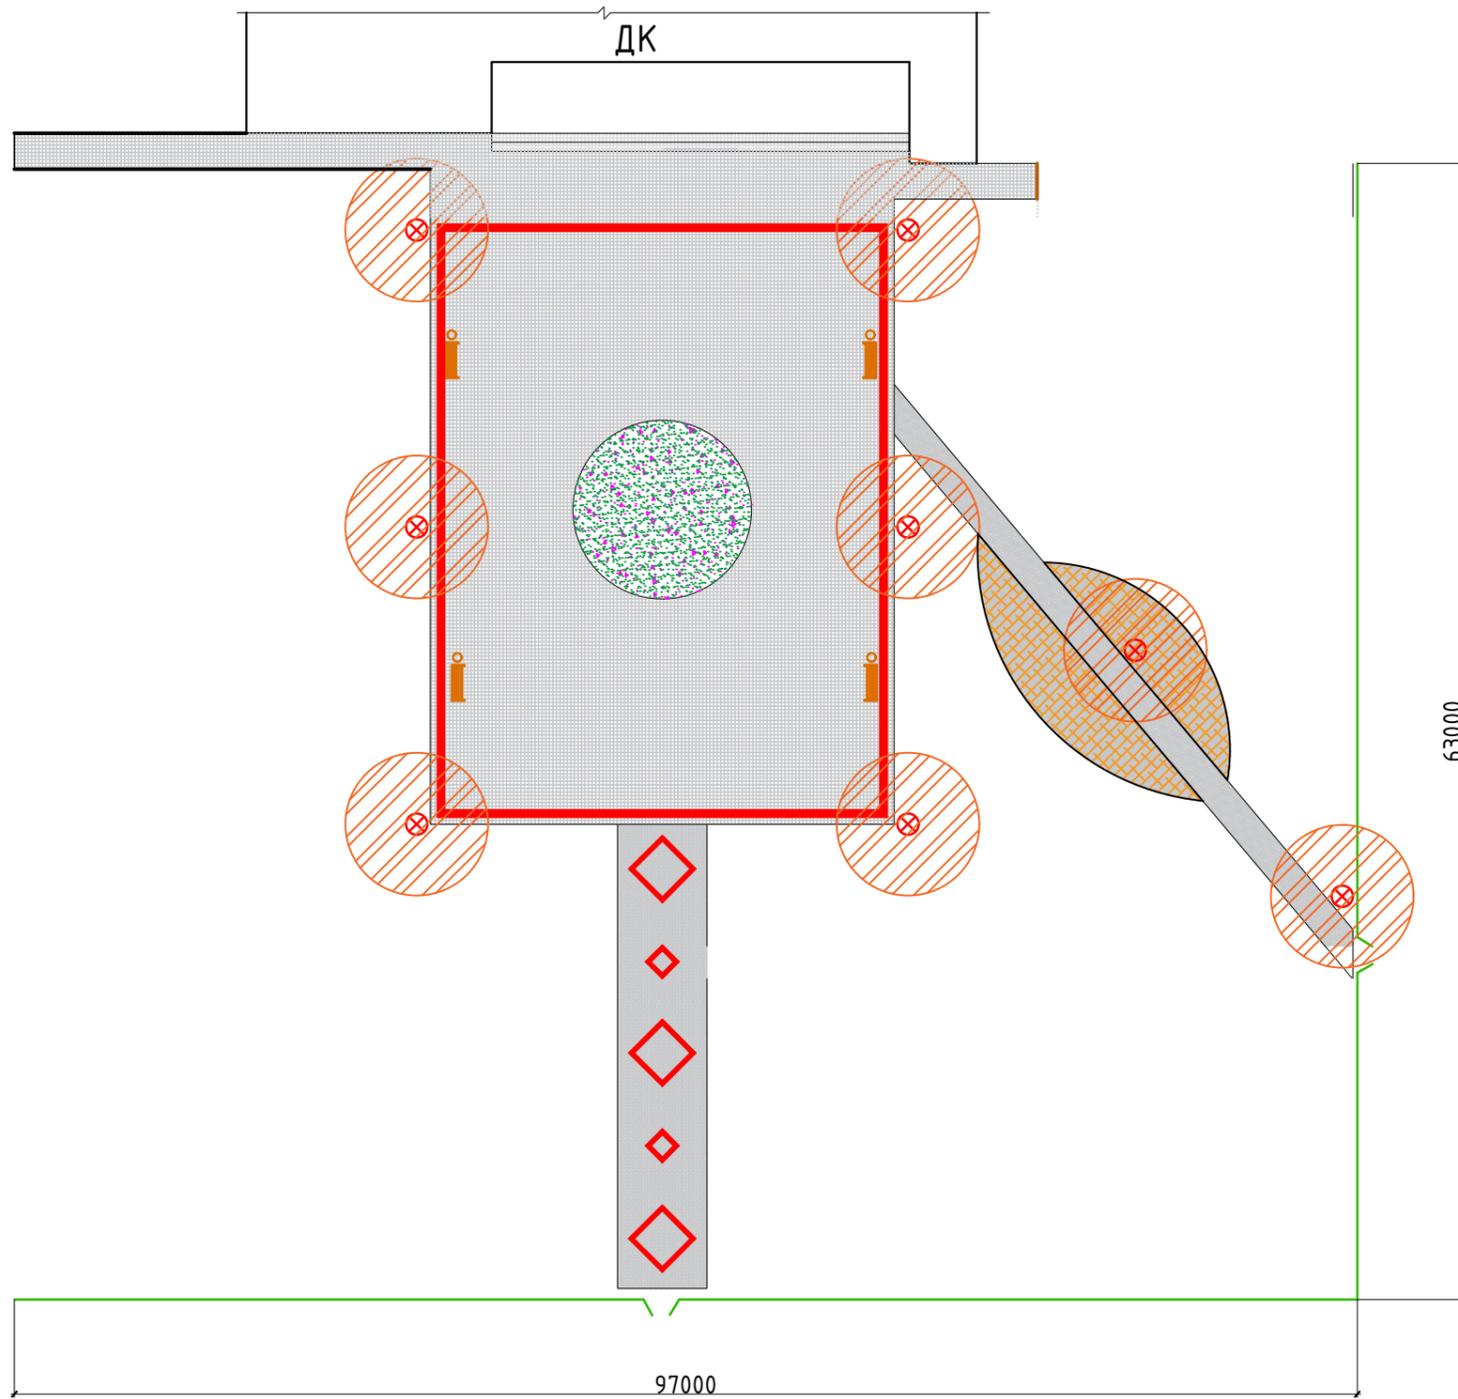


Обозначение	Наименование	Ед. изм.	Кол-во	Примеч.
1	Светильник уличный	шт	7	
2	Труба гофрированная d40 мм	м	7	
3	Закладная деталь	компл.	7	
4	Кабель ВВГнг 2х1,5	м	21	
5	Бетон В15	м ³	0,88	
6	Выемка грунта под опору	м ³	0,88	

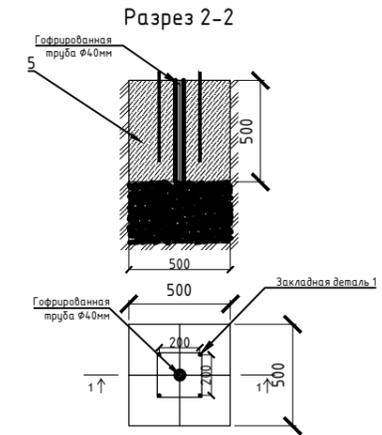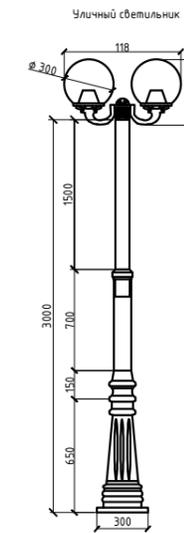

Условные обозначения:

- ⊗ - Уличный светильник
- ⊘ - Зона освещения

						Волгоградская область, Еланский район, сельское поселение Терса			
Изм.	Кол. уч.	Лист	№ док.	Подп.	Дата	Благоустройство территории	Стадия	Лист	Листов
Разработал	Бакаев						П	6	
Проверил	Приходько					Схема устройства уличного освещения			

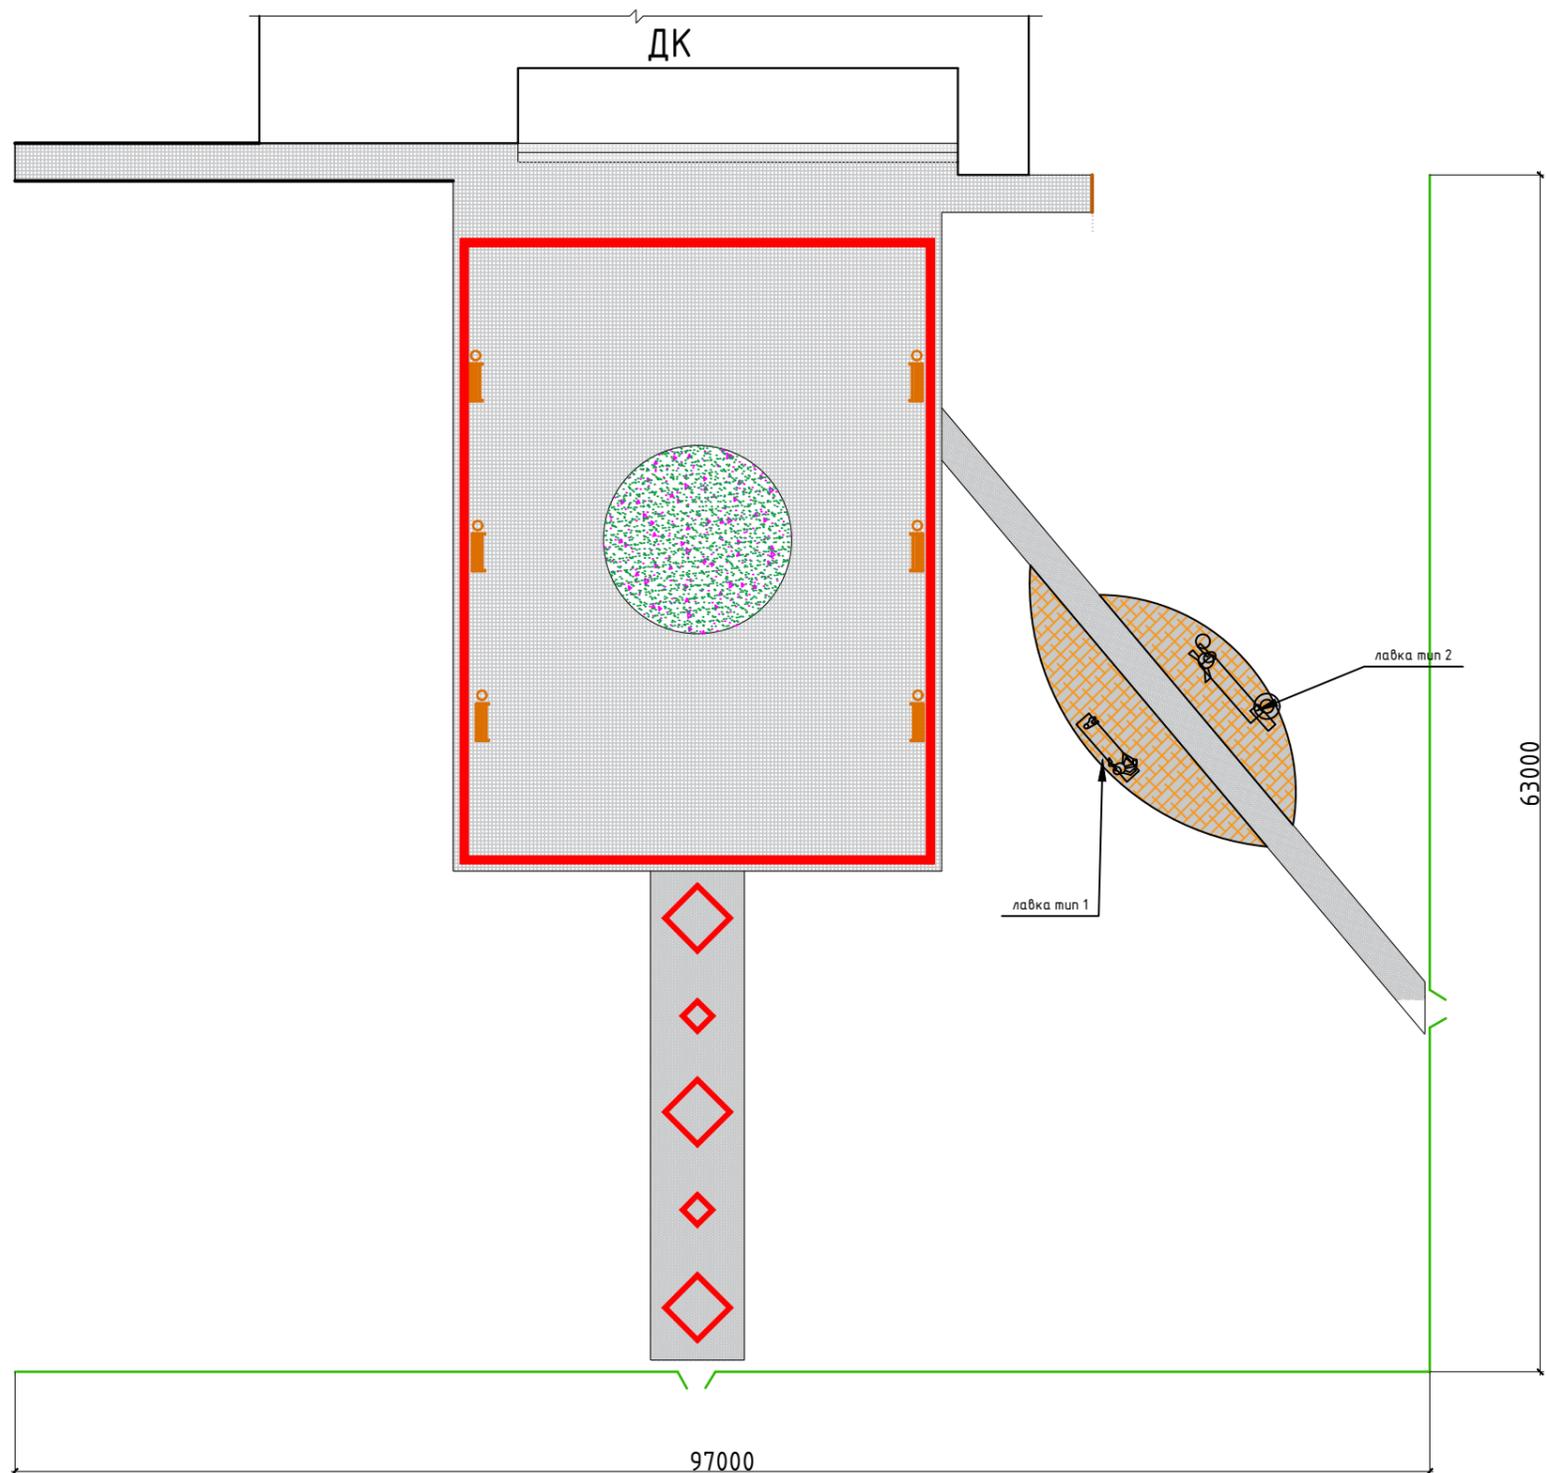

Обозначение	Наименование	Ед. изм.	Кол-во	Примеч.
	Скамья	шт	6	
	Урна	шт	6	
	Лавка тематическая	шт	2	

Скамья с урной



Лавка тематическая тип 2



Лавка тематическая тип 1



						Волгоградская область, Еланский район, сельское поселение Терса			
Изм.	Кол. уч.	Лист	№ док.	Подп.	Дата	Благоустройство территории	Стадия	Лист	Листов
Разработал	Бакаев						п	7	
Проверил	Приходько					Схема расположения МАФ			



						Волгоградская область, Еланский район, сельское поселение Терса			
Изм.	Кол. уч.	Лист	№ док.	Подп.	Дата	Благоустройство территории	Стадия	Лист	Листов
Разработал	Бакаев						п	8.1	
Проверил	Приходько					Визуализация			



						Волгоградская область, Еланский район, сельское поселение Терса			
Изм.	Кол. уч.	Лист	№ док.	Подп.	Дата	Благоустройство территории	Стадия	Лист	Листов
Разработал	Бакаев						п	8.2	
Проверил	Приходько					Визуализация			